


План благоустройства М 1:1000

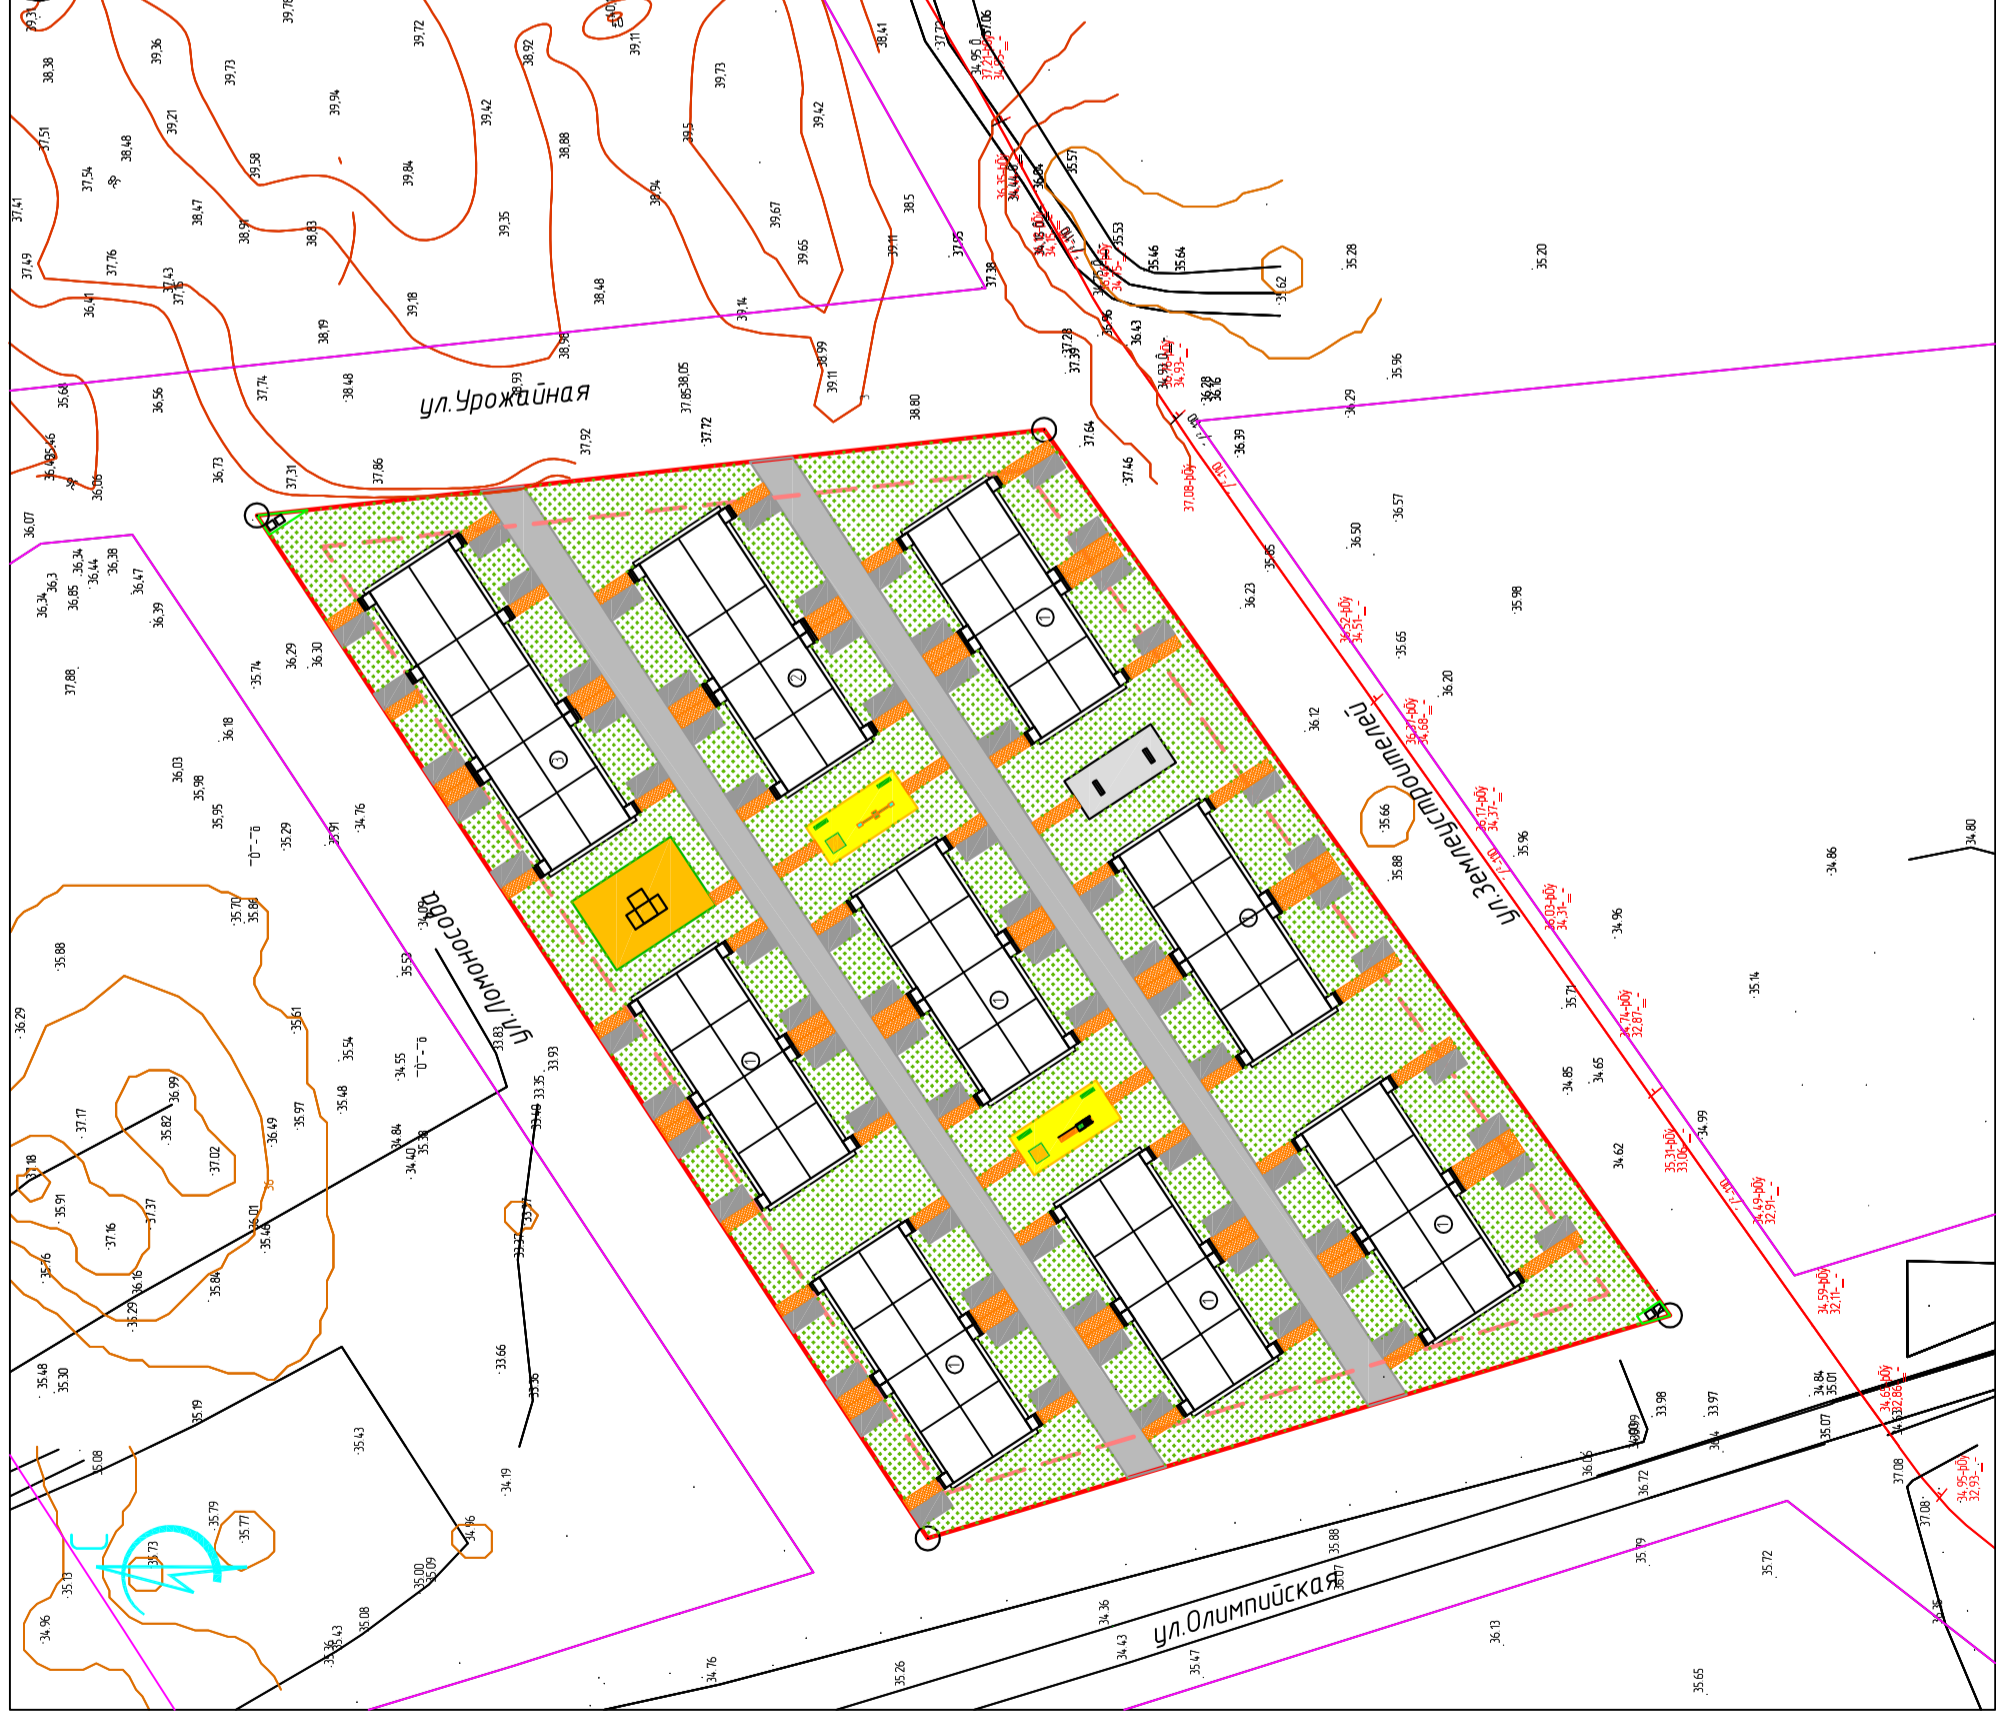

- Условные обозначения
- Красная линия
  - Границы формиренных земельных участков
  - Зона допустимого размещения жилых домов

- Условные обозначения
- Преграды
  - Лесная площадка
  - Индивидуальные авто-стоянчные места
  - Тротуары
  - Спортивная площадка
  - Площадка для сушки делья
  - Озеленение


Ведомость площадок

№	Наименование	Площадь м <sup>2</sup>
1	Автомобильное место	955
2	Детская площадка	163
3	Тротуары	784,9
4	Озеленение территории	6208,22
5	Преграды	1808
6	Спорт площадки	1671,6
7	Площадка для сушки делья	815,4


Ведомость малых архитектурных форм

Код-А	Наименование	Число обозначение	Примечание
2	Песчница		Проектируется ООО "ВИА-Витра"
1	Кочкары		Проектируется ООО "ВИА-Витра"
4	Сетка		Проектируется ООО "ВИА-Витра"
1	Гиря		Проектируется ООО "ВИА-Витра"
	Площадка для сушки делья		
2	Столбы для фиксации кабелей и функциональных выводов		Проектируется ООО "ВИА-Витра"
	Спортивная площадка		
1	Спорт площадки 35x-305-2	6,0*2,4*3,0	ООО "Ландшафт-М" Учленение спортивной территории


Площадка для сушки делья

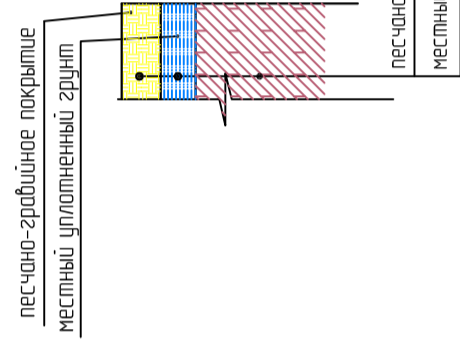

Детская и спортивная площадки

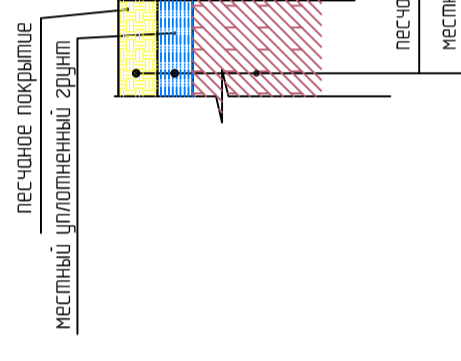

Опмостка

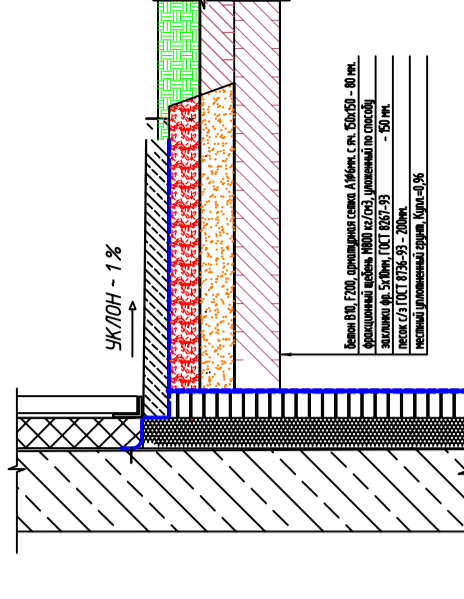

Жилецкое строительство по ул. Землеустроителей - Урожайная - Олимпийская - Ломоносова

Проект планировки территории

План благоустройства земельного участка М 1:1000

Код. уч. / Лист / М. док. / Подп. / Дата

Паньшин / Разработчик / Головатинский

Лист / Листов

Учреждение УМАО-УГРП ОАО "Взрослый лесопромышленный холдинг"