


ПЛАН МЕЖЕВАННЯ М 1:1000

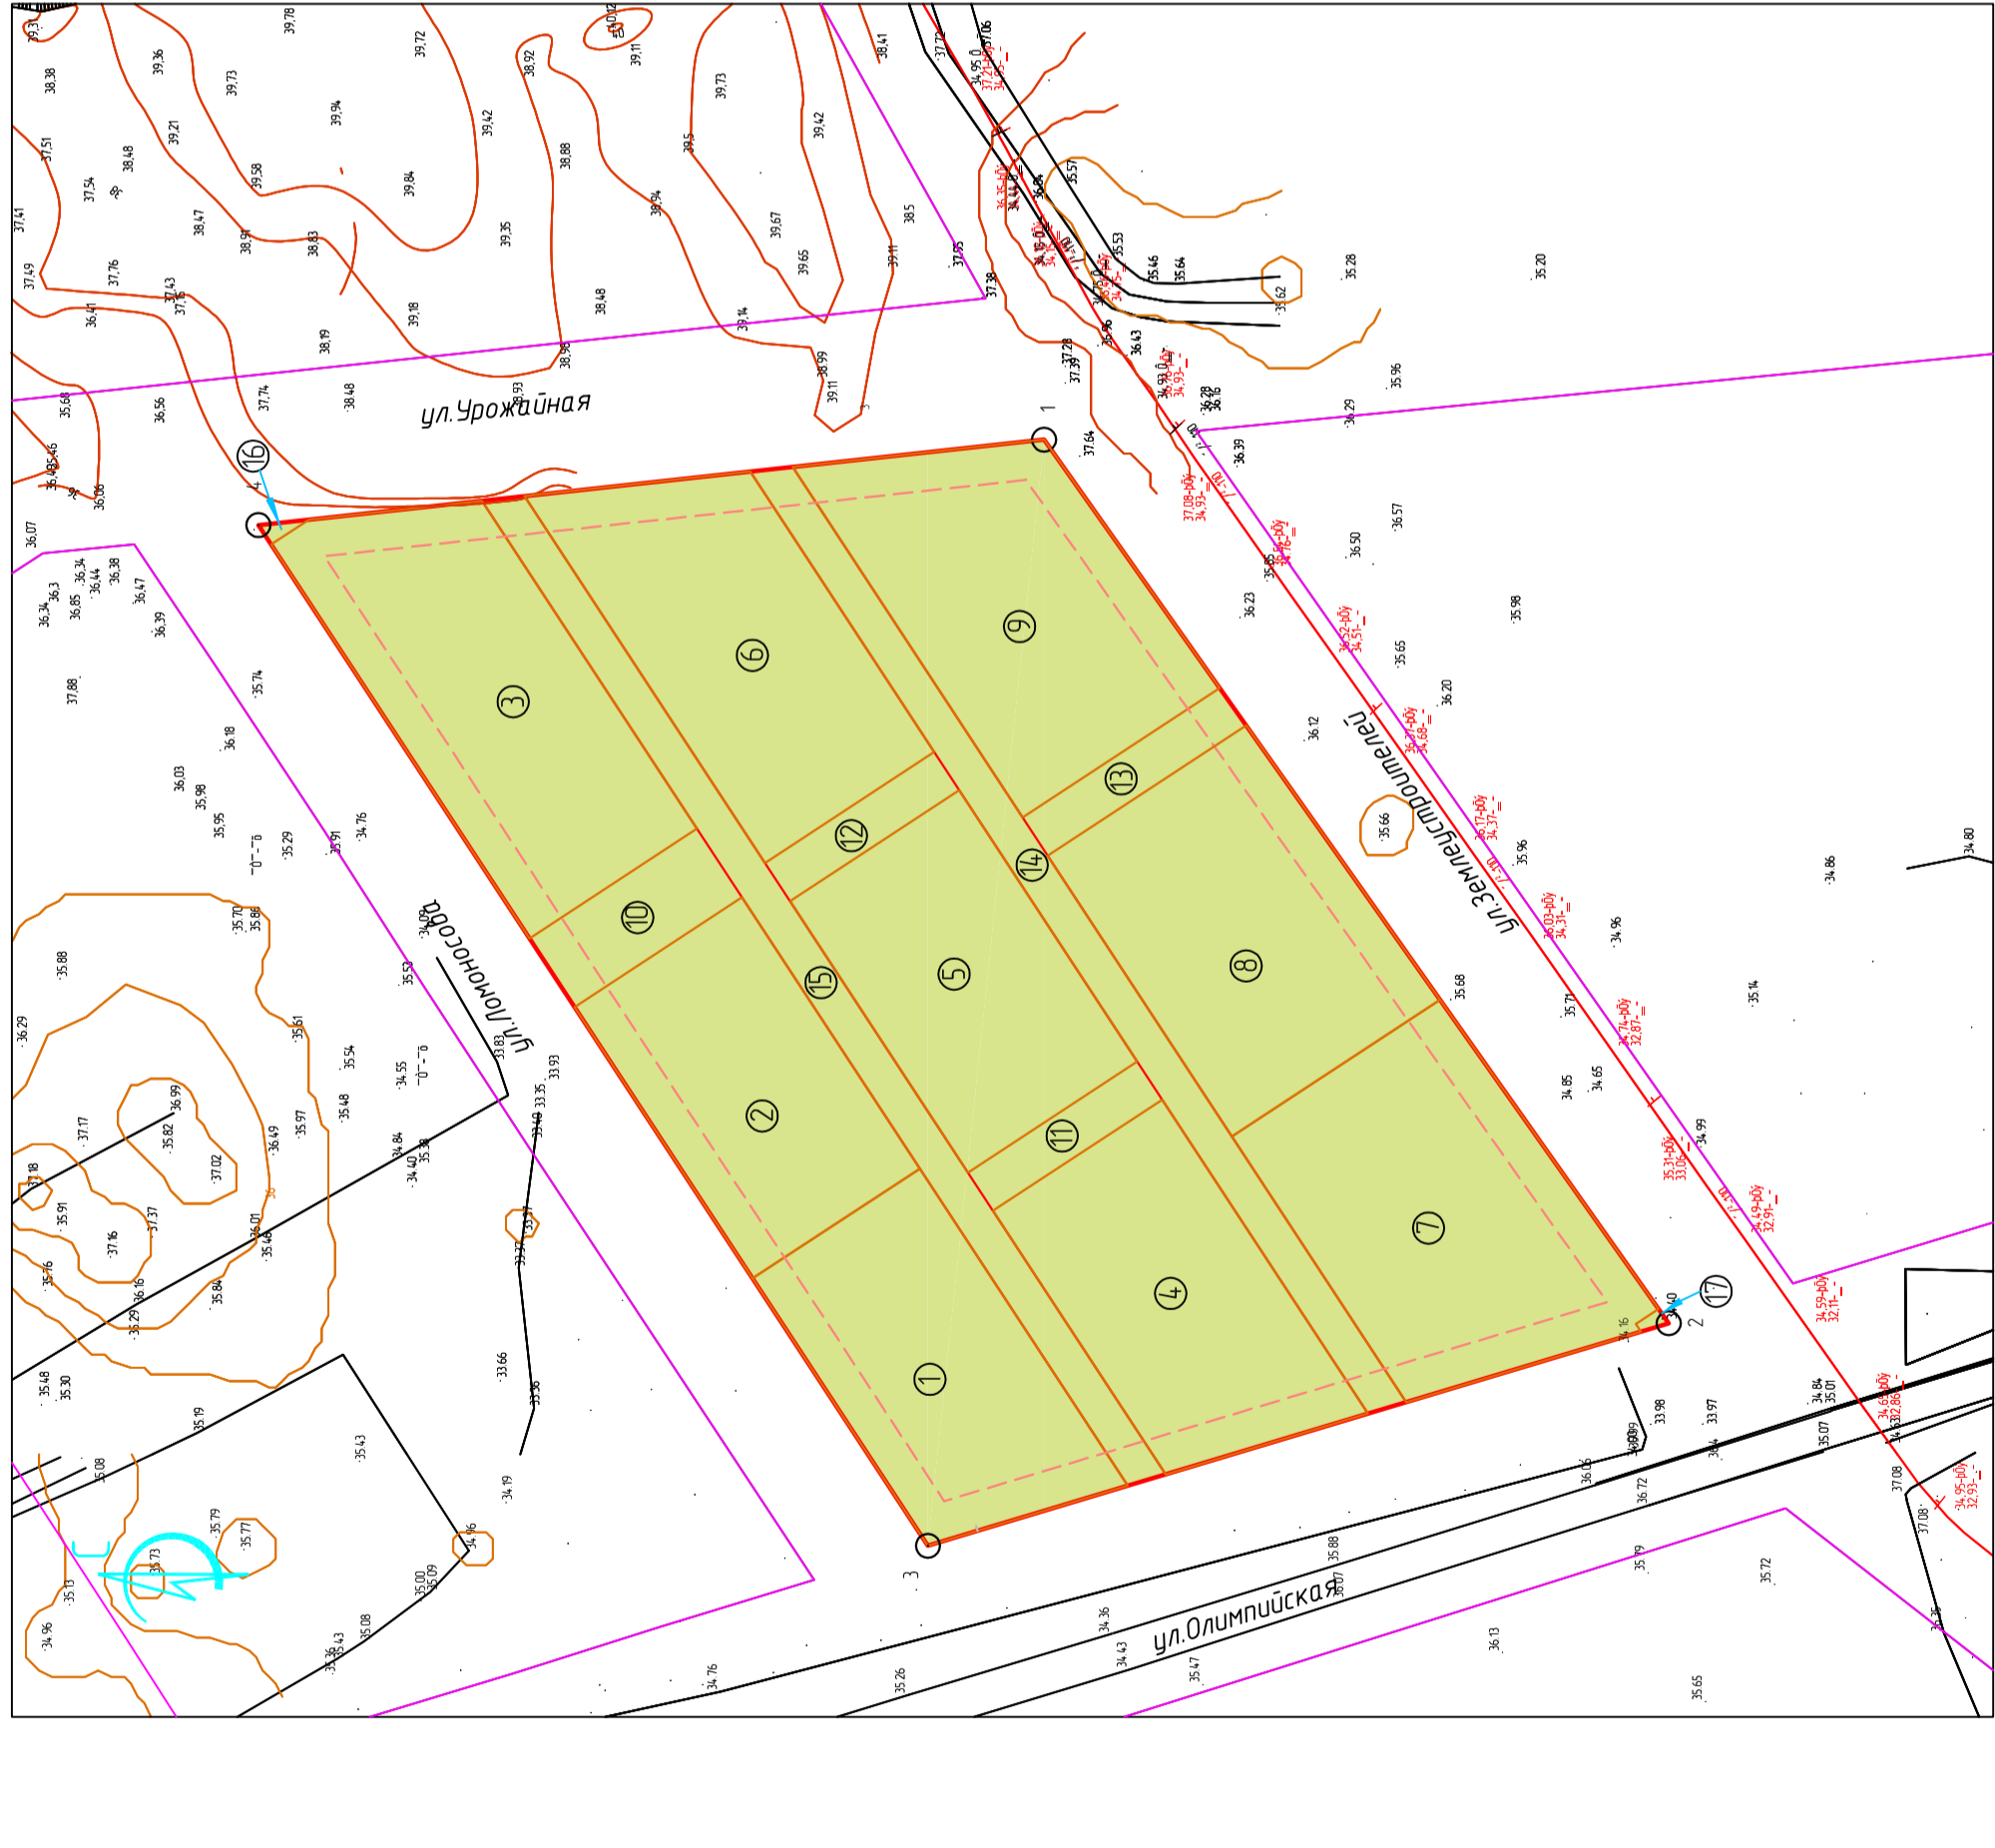

Условные обозначения

- Красная линия
- Границы оформленных земельных участков
- Зона допустимого размещения хоздворов
- Территория подлеса межквартала
- Территория не подлеса межквартала

№	Наименование	№	№
1	Территория для размещения объектов	1-2	14,263
2	Территория подлеса межквартала	1-2	14,263
3	Зона для размещения объектов	1-2	14,263
4	Территория размещения хоздворов	1-2	14,263

технико-экономические показатели

Ведомость участков

Порядковый номер	Наименование	Площадь кв. м	Количество участков
1	Участок под размещение индивидуальных жилых домов	1207.14	1
2	Участок под размещение индивидуальных жилых домов	1121	1
3	Участок под размещение индивидуальных жилых домов	1023.1	1
4	Участок под размещение индивидуальных жилых домов	1206.23	1
5	Участок под размещение индивидуальных жилых домов	1033.52	1
6	Участок под размещение индивидуальных жилых домов	1051.72	1
7	Участок под размещение индивидуальных жилых домов	1055.12	1
8	Участок под размещение индивидуальных жилых домов	1409.91	1
9	Участок под размещение индивидуальных жилых домов	1423.53	1
10	Участок под размещение индивидуальных жилых домов	203.52	1
11	Участок под лотарейный способ	195.54	1
12	Участок под лотарейный способ	195.54	1
13	Участок под лотарейный способ	186.43	1
14	Проезд	721.26	1
15	Проезд	771	1
16	Площадь для размещения государственных компаний	9	1
17	Площадь для размещения государственных компаний	6.3	1

Каталог координат лабораторных точек участка

Гонимый	Величина	Х	У
1	14.217	8354.442	31633.28
2	101.63	8316.4257	31671.2
3	165.37	8356.4107	31679.7
4	103.84	8364.4225	31622.06
1		31619.17	31633.28

1.4/15/Ю/ЛХ-ПМ

Жилищное строительство по ул. Землеустроителей  
-Урожайная - Олимпийская - Ломоносова

Проект межевания территории

Лист 2

Листов 19

План межевания М1:1000

Учреждение УМАО-ЮГРП  
ОАО "Газпром лесопромышленный холдинг"