

**СХЕМА ГРАНИЦ СЕРВИТУТА  
НА КАДАСТРОВОМ ПЛАНЕ  
ТЕРРИТОРИИ**


Приложение к соглашению № \_\_\_\_\_  
об установлении сервитута в отношении части  
земельного участка с кадастровым  
номером **86:12:0000000:7714**

Кадастровый номер земельного участка, в отношении которого испрашивается публичный сервитут: **86:12:0000000:7714/чзу1**, Местоположение испрашиваемого публичного сервитута: город Ханты-Мансийск, район Учхоза. Публичный сервитут испрашивается с целью строительства, реконструкции, эксплуатации, капитального ремонта объектов электросетевого хозяйства, наименование объекта: «Электроснабжение объекта: «Корпус для Ханты-Мансийского технологического педагогического колледжа», расположенный по адресу: ХМАО – Югра, г. Ханты-Мансийск, район Учхоза, кадастровый номер земельного участка 86:12:0000000:7714».

Площадь сервитута 100 м<sup>2</sup>

Система координат: МСК-86\_Зона\_2

Обозначение характерных точек границы	Координаты		Обозначение характерных точек границы	Координаты	
	X	Y		X	Y
1	2	3	4	5	6
1	961 606,66	2 661 411,31	3	961 592,62	2 661 413,14
2	961 600,56	2 661 419,24	4	961 598,72	2 661 405,21

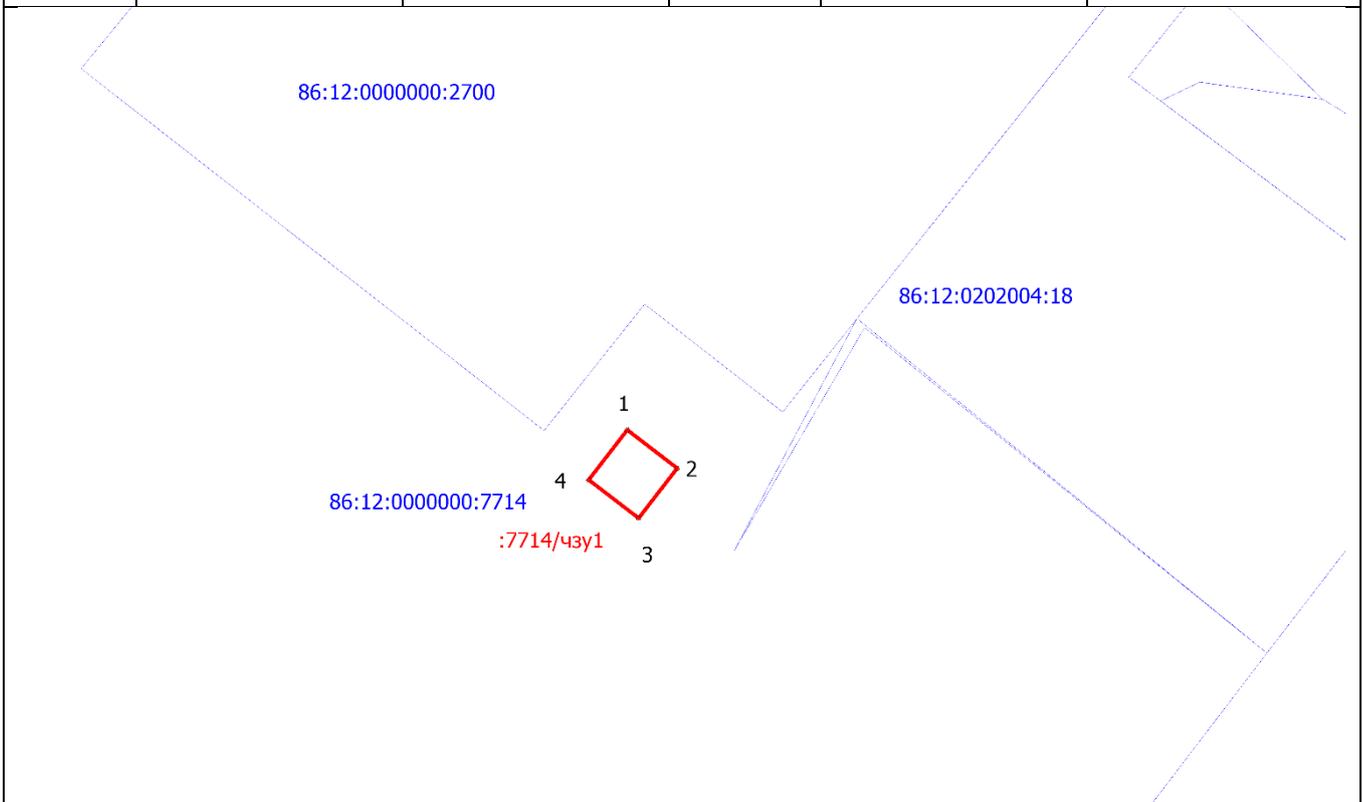

Условные обозначения

- :7714/чзу1 - обозначение границ публичного сервитута
- 86:12:0103001 - обозначения кадастровых кварталов по сведениям ЕГРН
- :125 - обозначения земельных участков по сведениям ЕГРН

**Масштаб 1:378**