
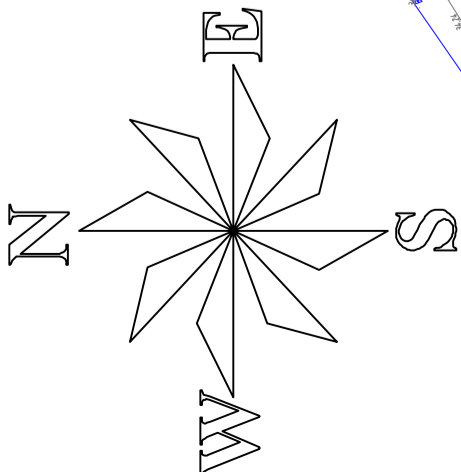


План границ 1:1000

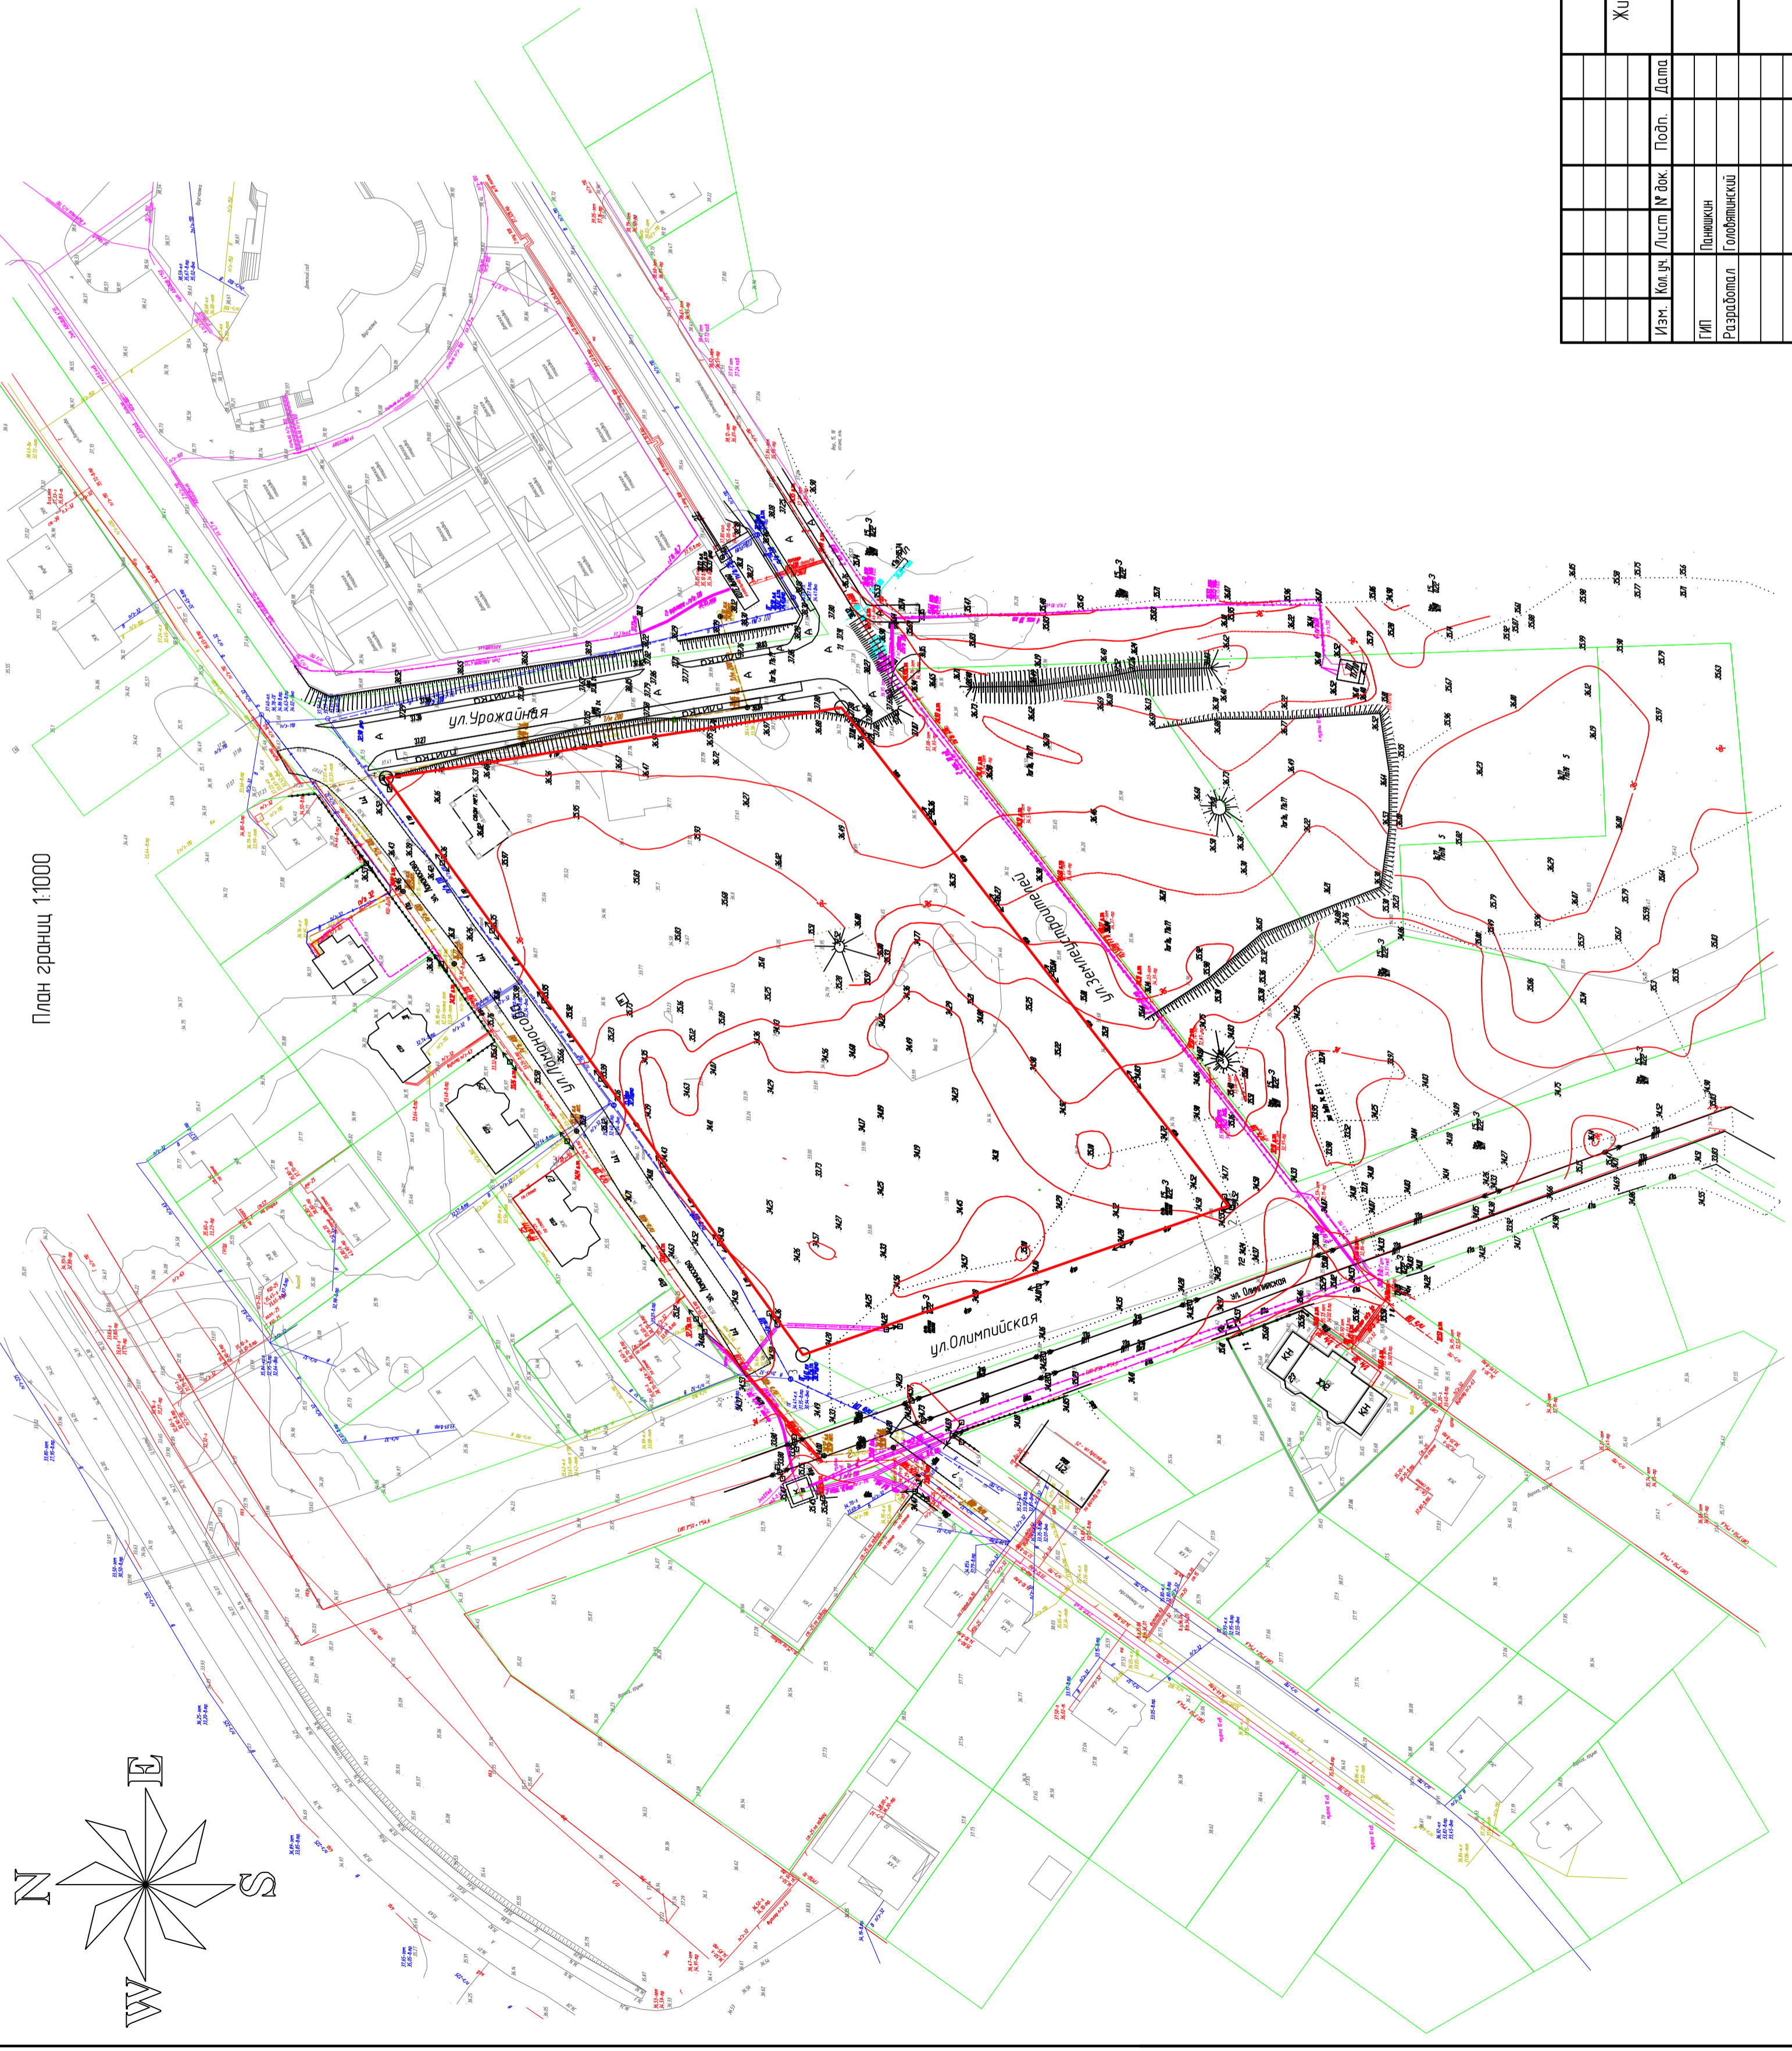

ЛЕНДИКО-ЭКОНОМИЧЕСКИЕ ПОКАЗАТЕЛИ			
№	Наименование	Ед. изм.	Значение
1	Площадь в границах объекта	кв. м	14263
2	Площадь застроенной территории	кв. м	14263

Каталог координат поворотных точек участка			
Точка	Длина, м	X	Y
1	142,07	361817	363238
2	1016,3	331844257	363211
3	160,37	331844207	3632843
4	10384	361817225	363238
5	142,07	361817	363238

Условные обозначения
 — Граница участка

ВЕДОМОСТЬ ЧЕРТЕЖЕЙ	
Лист	Наименование
1	План границ М 1:1000
2	План межевания М 1:1000
3	План границ уч. №1
4	План границ уч. №2
5	План границ уч. №3
6	План границ уч. №4
7	План границ уч. №5
8	План границ уч. №6
9	План границ уч. №7
10	План границ уч. №8
11	План границ уч. №9
12	План границ уч. №10
13	План границ уч. №11
14	План границ уч. №12
15	План границ уч. №13
16	План границ уч. №14
17	План границ уч. №15
18	План границ уч. №16
19	План границ уч. №17

1,4/15/Ю/ЛХ-ПМ		Жилищное строительство по ул. Землеустроителей - Урожайная - Олимпийская - Ломоносова	
Изм.	Код уч.	Лист	№ док.
ГМП	Паньшин	1	
Разработал	Голобынский	1	
Стадия	П	Лист	Листов
		1	19
Проект межевания территории		Учреждение УММО-ЮГРЫ ОАО "Восточный лесопромышленный холдинг"	
План границ М 1:1000			